




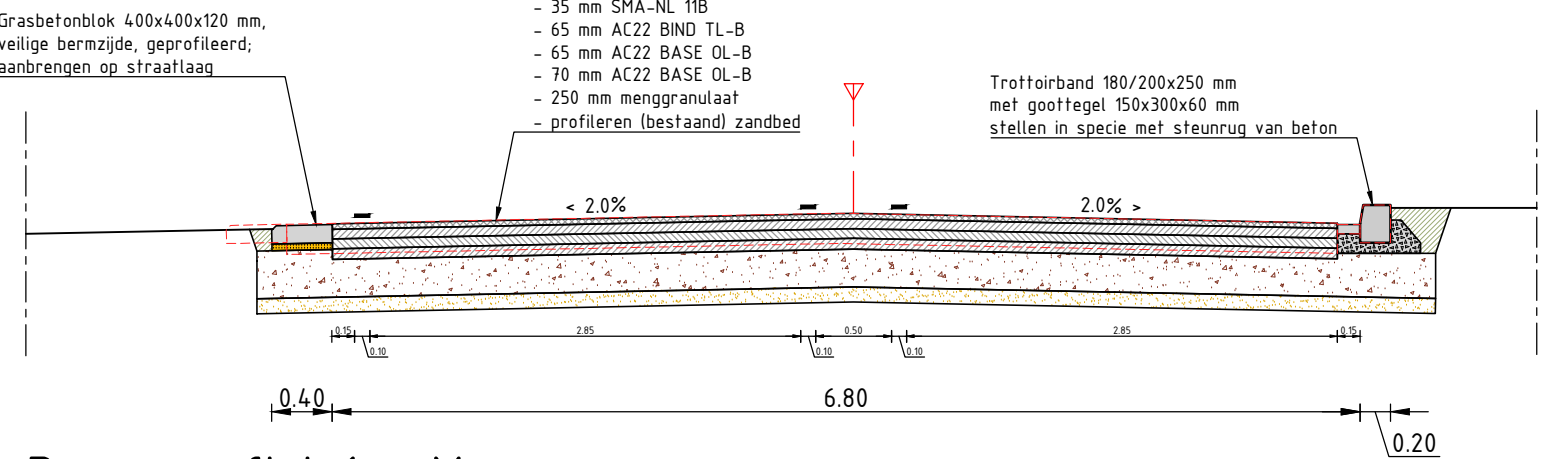


Dwarsprofiel 1 - Morsweg
schaal 1:50

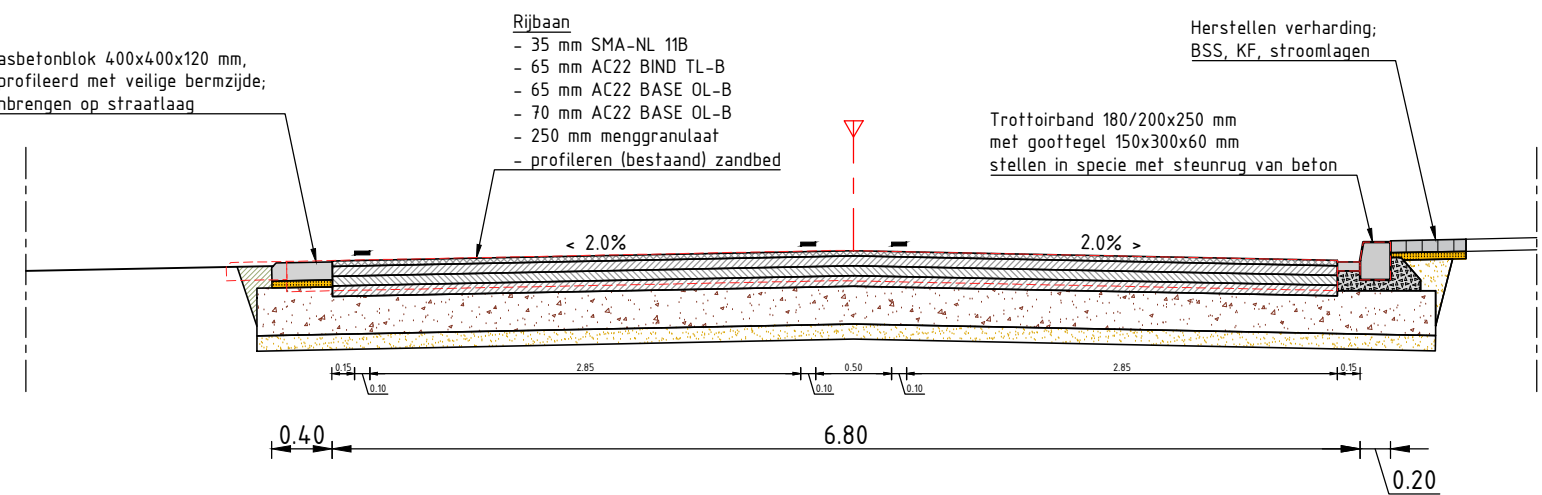


Dwarsprofiel 2 - Morsweg
schaal 1:50

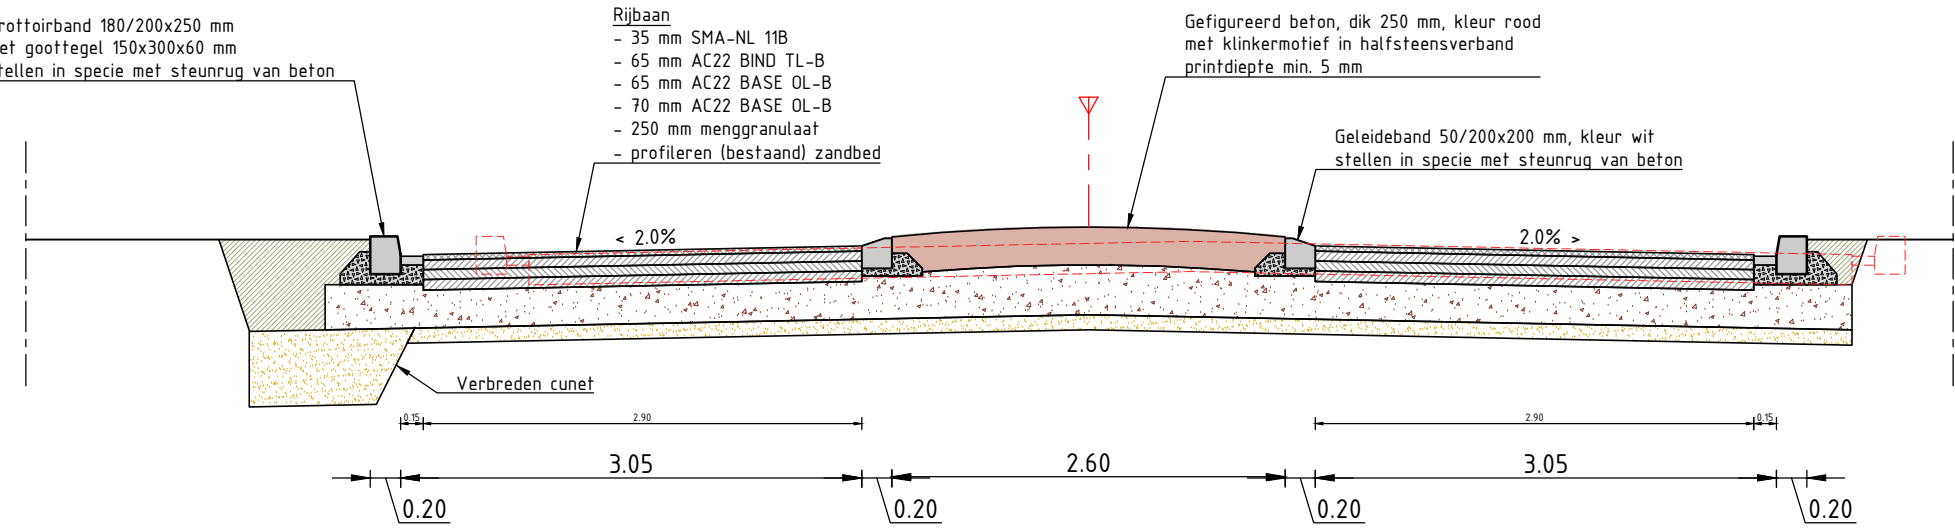


Dwarsprofiel 3 - Morsweg
schaal 1:50

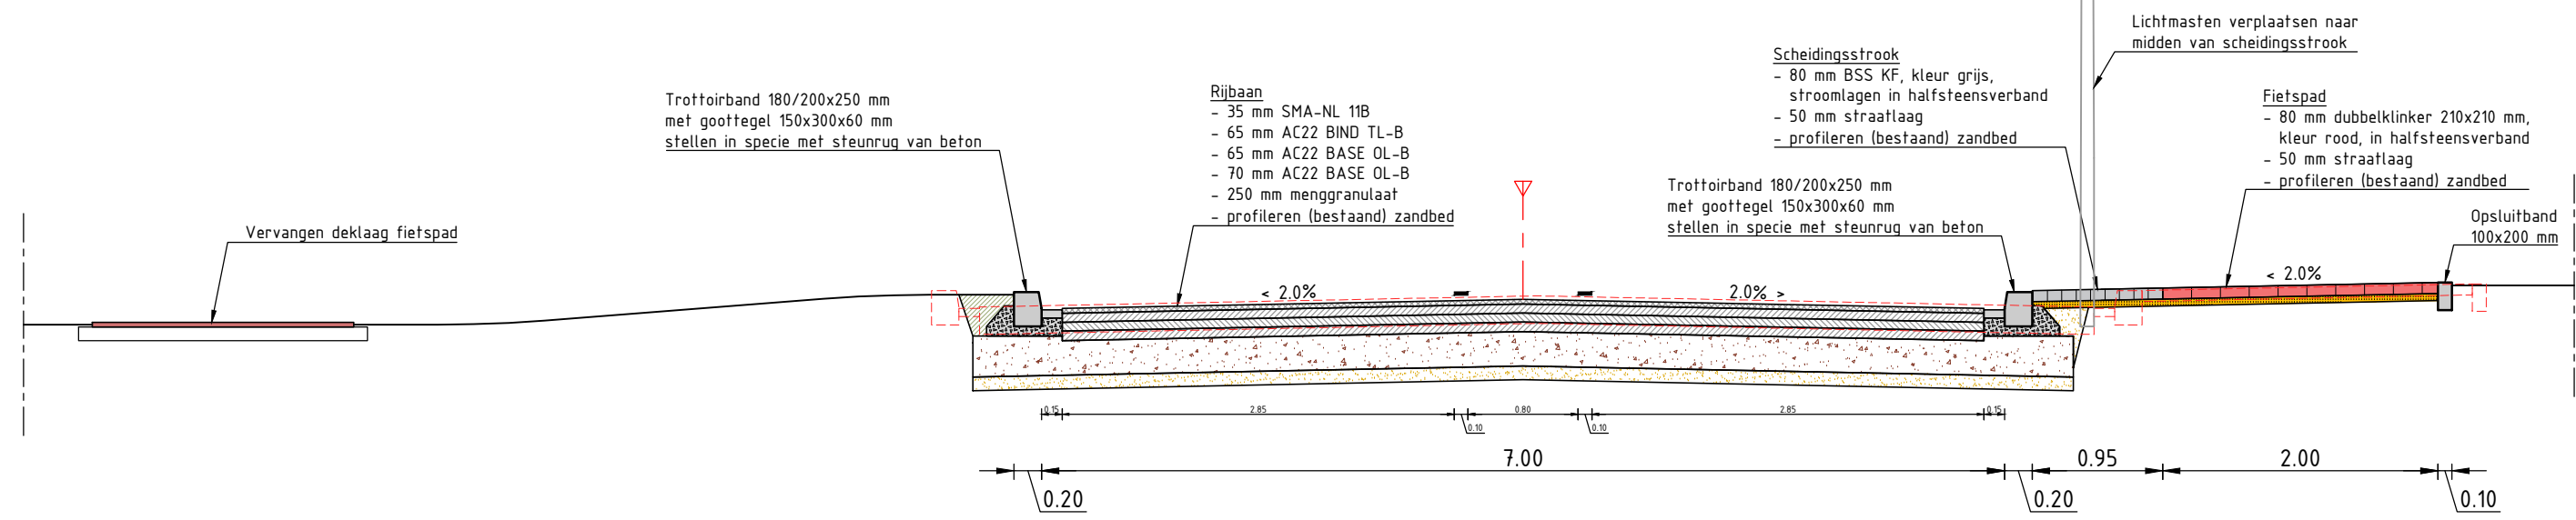


Dwarsprofiel 4 - Morsweg
schaal 1:50

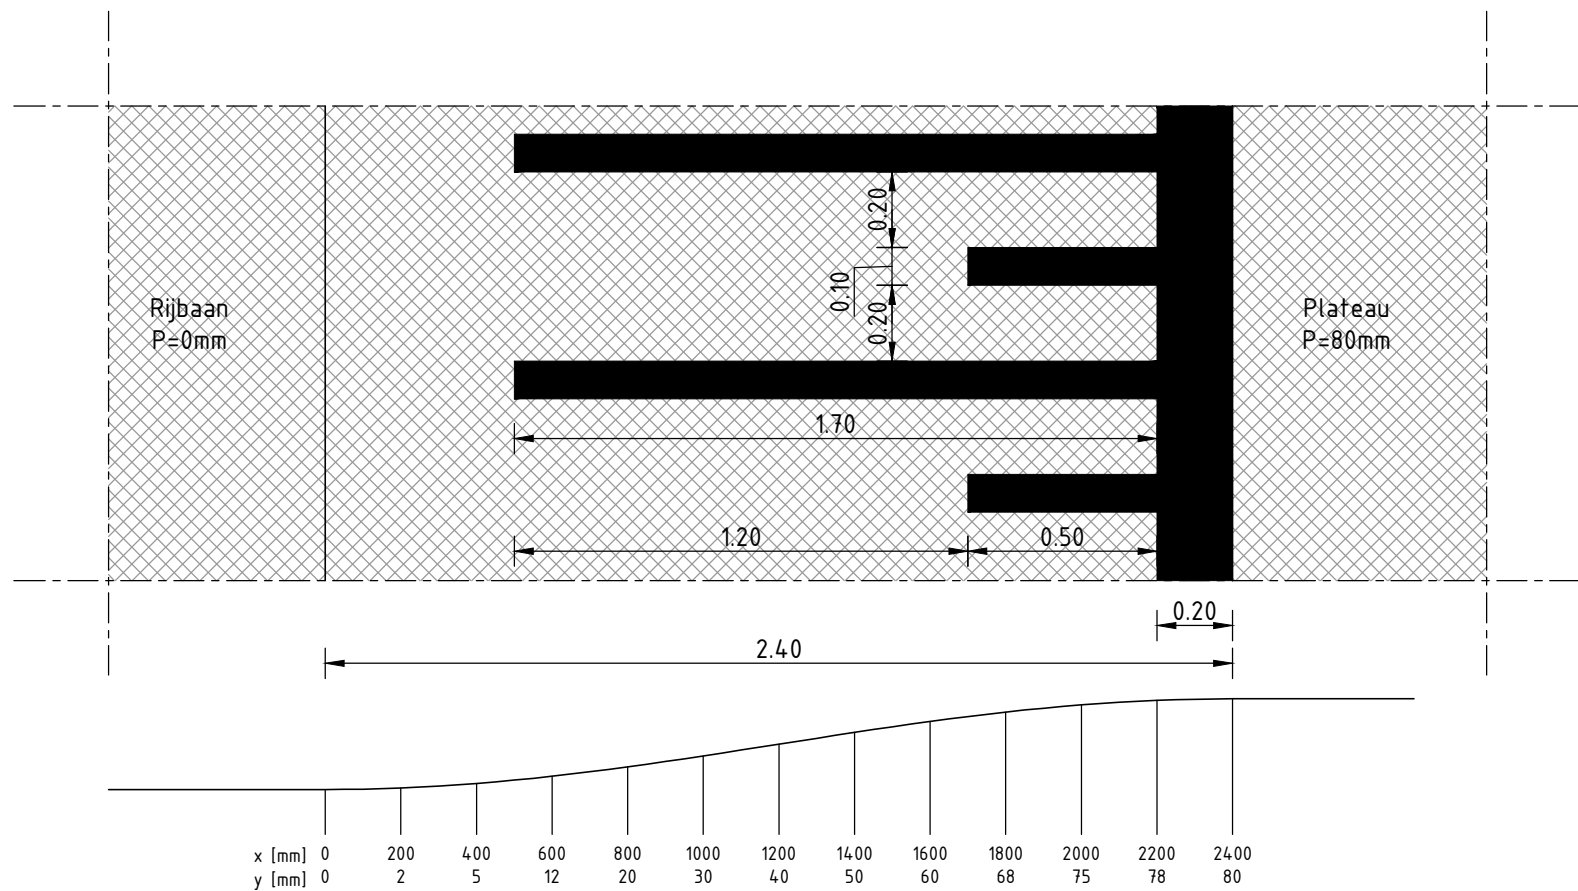


Principedetail plateauopgang asfalt
50 km/h; hoogteprofiel 80 mm
Schaal 1:20

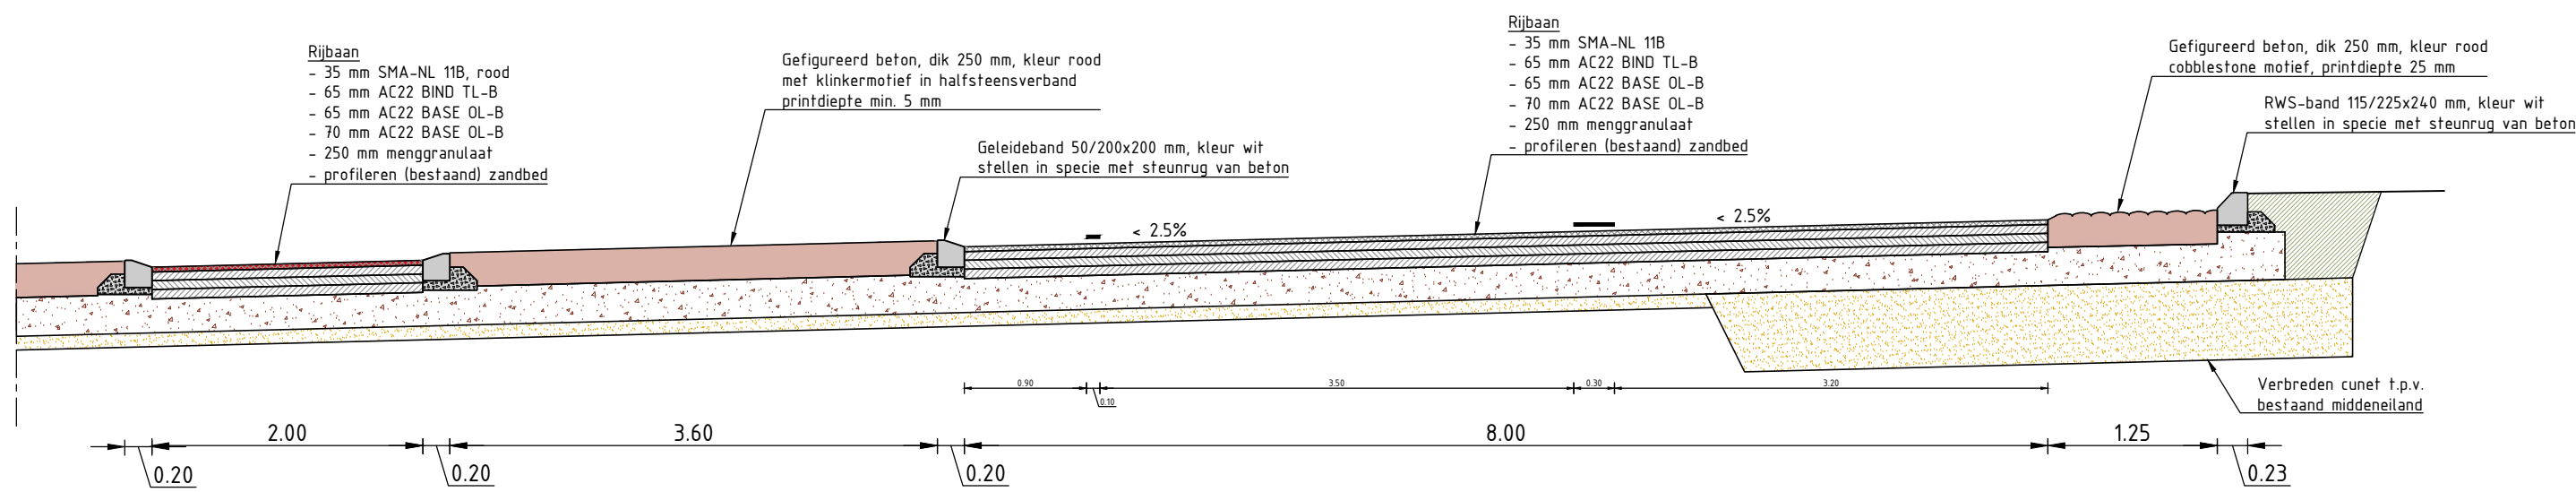


Principeprofiel A - Verkeersplein
schaal 1:50

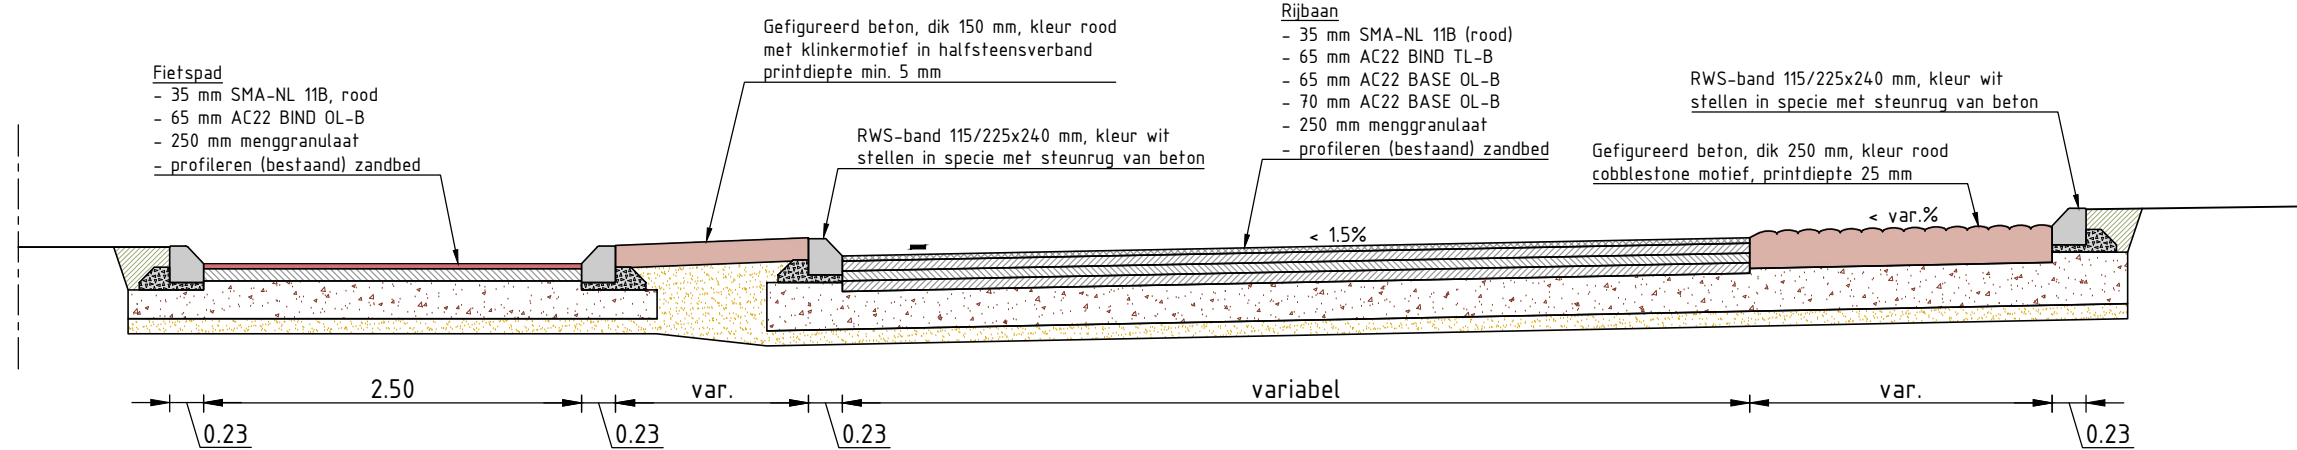

Principeprofiel B - Verkeersplein
schaal 1:50

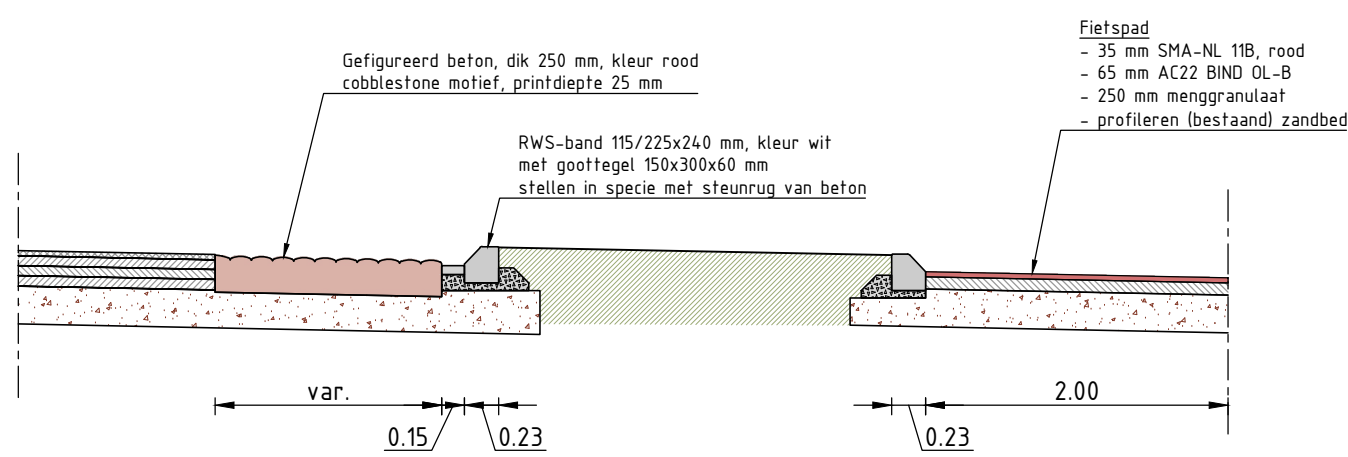

Principeprofiel C - Verkeersplein
schaal 1:50

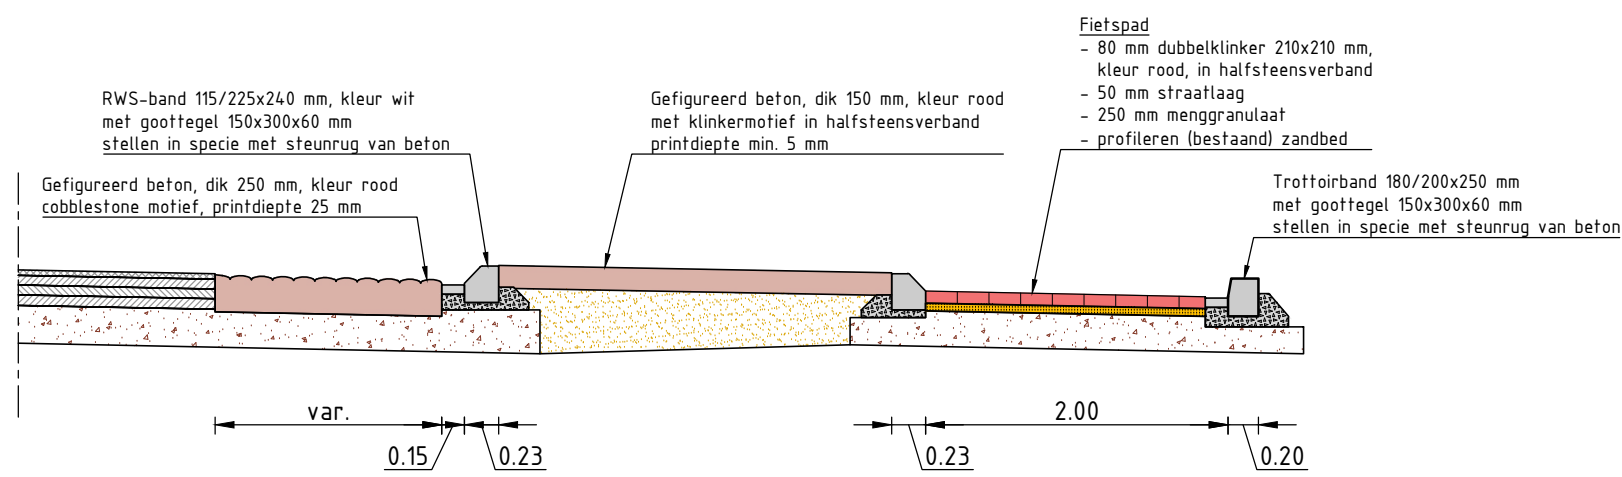

Principeprofiel D - Verkeersplein
schaal 1:50

Code	Omschrijving	Datum	Getekend	Gecontroleerd
Opdrachtgever	Gemeente Rijssen-Holten	Tekenaar	TB	Datum
Projectomschrijving	Verkeerspleinen Morsweg Rijssen	Projectleider	RN	Datum goedgekeurd
Tekeningomschrijving	Dwarsprofielen	Schaal	1 : 50 / 1 : 20	Formaat
Tekeningnummer	004	Blad van Blad	1 / 1	
Status	Concept	Ontwerpfase	BE	

bind
mens omgeving ingenieurs

Verifying Enschede
Herschede 19
7517 TD Enschede

Verifying Groningen
Eenigenweg 25A
9723 CV Groningen